
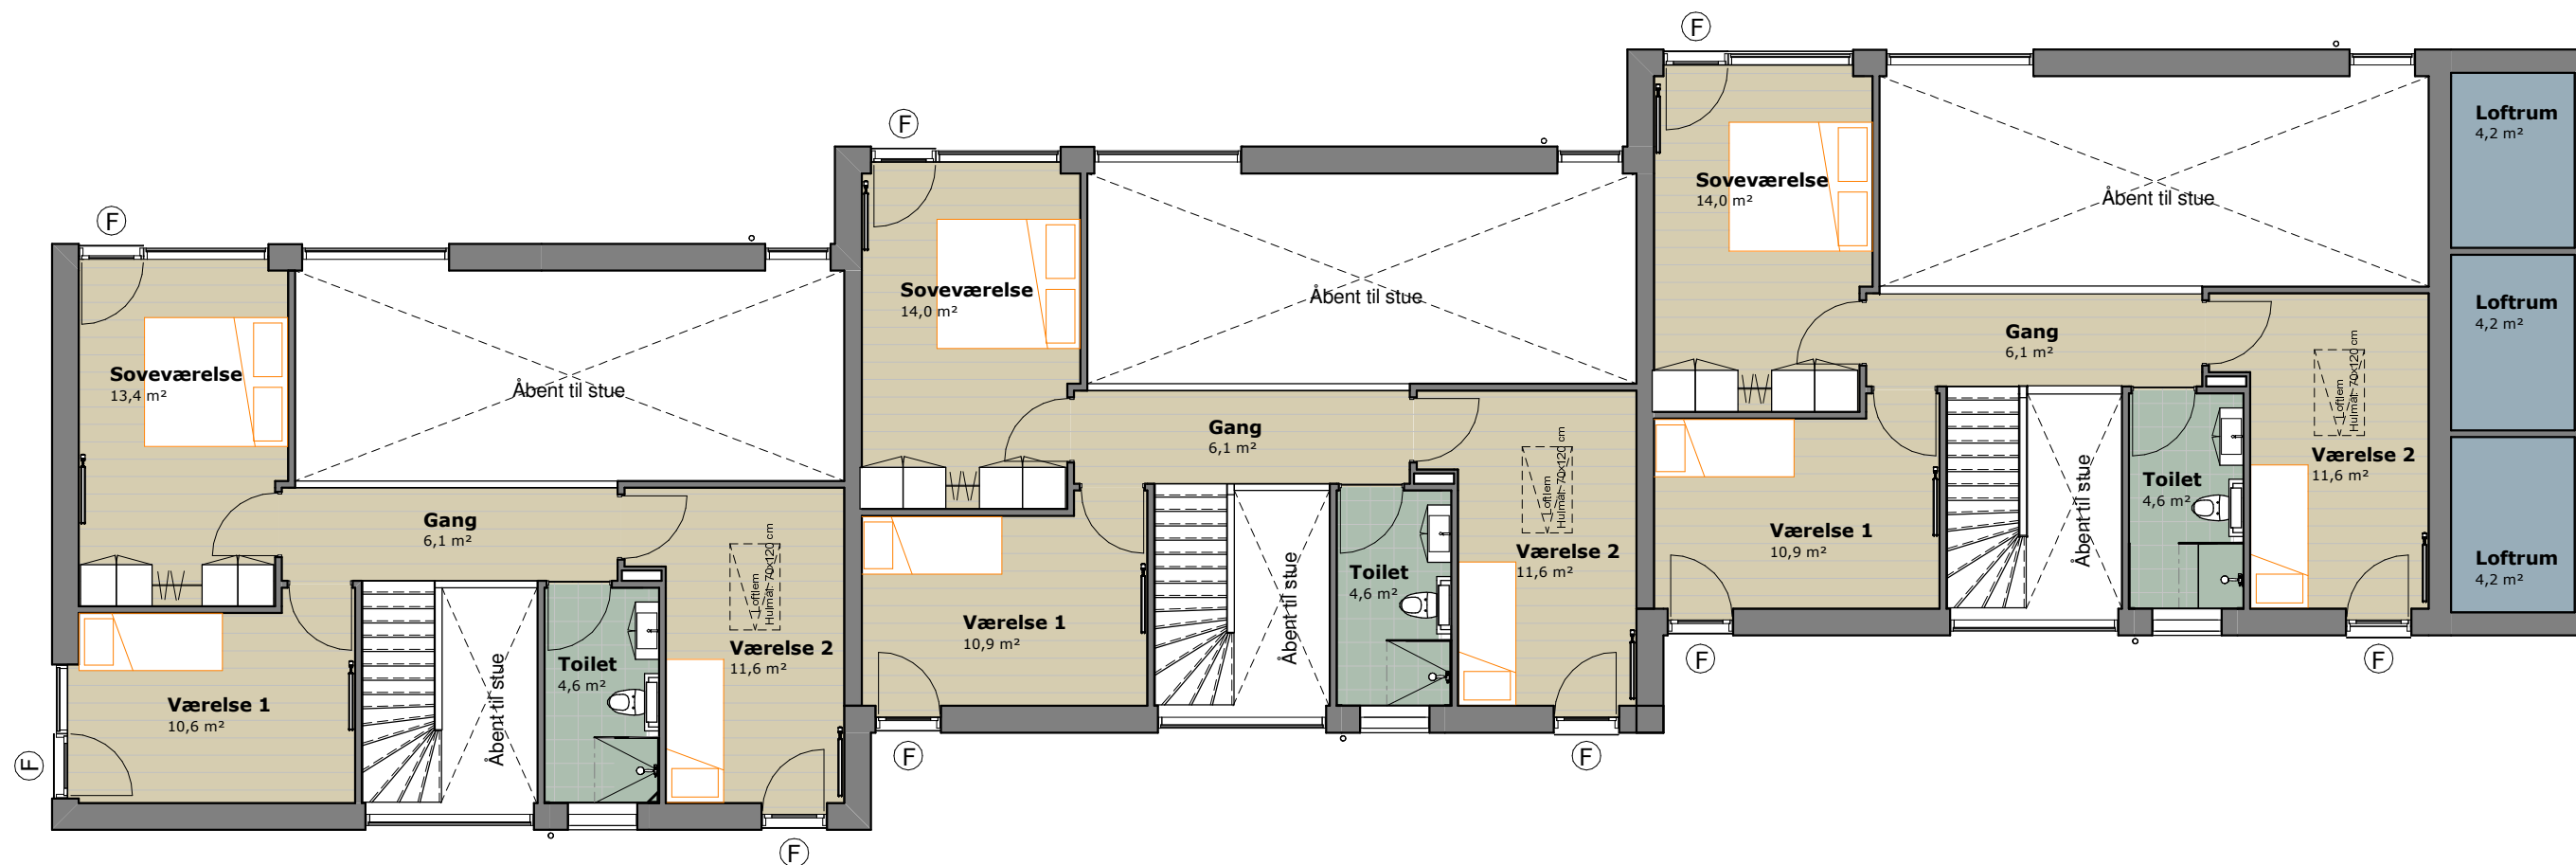


1. sal	61,5 m <sup>2</sup>
Overdækket indgang	5,8 m <sup>2</sup>
Overdækket terrasse	8,1 m <sup>2</sup>
Redskabsrum x2	5,6 m <sup>2</sup>
Stueplan	77,2 m <sup>2</sup>
Træterrasse	32,2 m <sup>2</sup>

Ⓒ

<b>RK01_Tribelhus</b>		<b>FRIFELDT</b> PERSONLIGE SOMMERHUSE  Jens Chr. Nielsensvej 1 DK - 7480 Vildbjerg Tlf.: +45 97 47 24 60 mail@frifeldt.dk
Bygherre: Ringkøbing K. -		
Tegning: Salg Stueplan	Sags. nr.: 167091	
Mål: 1 : 100	Initialer: AB	
Dato: 2017.03.28	Tegn. nr.: 801	



1. sal	61,5 m <sup>2</sup>
Overdækket indgang	5,8 m <sup>2</sup>
Overdækket terrasse	8,1 m <sup>2</sup>
Redskabsrum x2	5,6 m <sup>2</sup>
Stueplan	77,2 m <sup>2</sup>
Træterrasse	32,2 m <sup>2</sup>

**C**

<b>RK01_Tribelhus</b>			<b>FRIFELDT</b> PERSONLIGE SOMMERHUSE Jens Chr. Nielsensvej 1 DK - 7480 Vildbjerg Tlf.: +45 97 47 24 60 mail@frifeldt.dk
Bygherre: Ringkøbing K. -			
Tegning: Salg - 1. sal		Sags. nr.: 167091	
Mål: 1 : 100	Initialer: AB	Tegn. nr.: 802	
Dato: 2017.03.28			